

مجلس الخدمة المدنية

إدارة الموظفين

اللجنة الفاحصة

مباراة لبعض الوظائف الشاغرة

في مؤسسة مياه لبنان الجنوبي

لوظيفة : مدرب

مسابقة عملية في الـ Autocad

الموضوع :

لديك خريطة العقار رقم ٥٠١ مع مسطح الطابق الأرضي القائم عليه بمقياس ١/١٠٠

المطلوب :

- ١ - رسم العقار مع خريطة الطابق الأرضي حسب الخريطة المرفقة مع جميع التقطيعات وسماكة الجدران ومراكز الأبواب والشبابيك وجميع القياسات والشقالات (المناسب) مستعملاً لكل مادة رسماً طبقياً (Layer) .
 - ٢ - حساب مساحة العقار وكتابتها على المسطح .
 - ٣ - حساب مساحة المبنى مع الشرفات وكتابتها على المسطح .
 - ٤ - رسم المقطع A - A حسب السهم مع جميع القياسات والشقالات .
- مع العلم أن :

أ - ارتفاع السقف الحر ٣،٠٠ م .

ب - سماكة السقف ٠،٢٥ م .

ج - ارتفاع الأبواب ٢،٢٠ م .


د - ارتفاع الشبابيك ١،٢٠ م .

هـ - جميع الأعمدة بمقياس ٠،٢٠ × ٠،٨٠ م .

ملاحظة : إذا وجد المرشح أن هناك قياسات أو معلومات غير مدونة ، عليه فرضها وتحديدتها وفقاً لمعلوماته الخاصة .

بيروت ، في ٢٣/٢/٢٠١٢

اللجنة الفاحصة

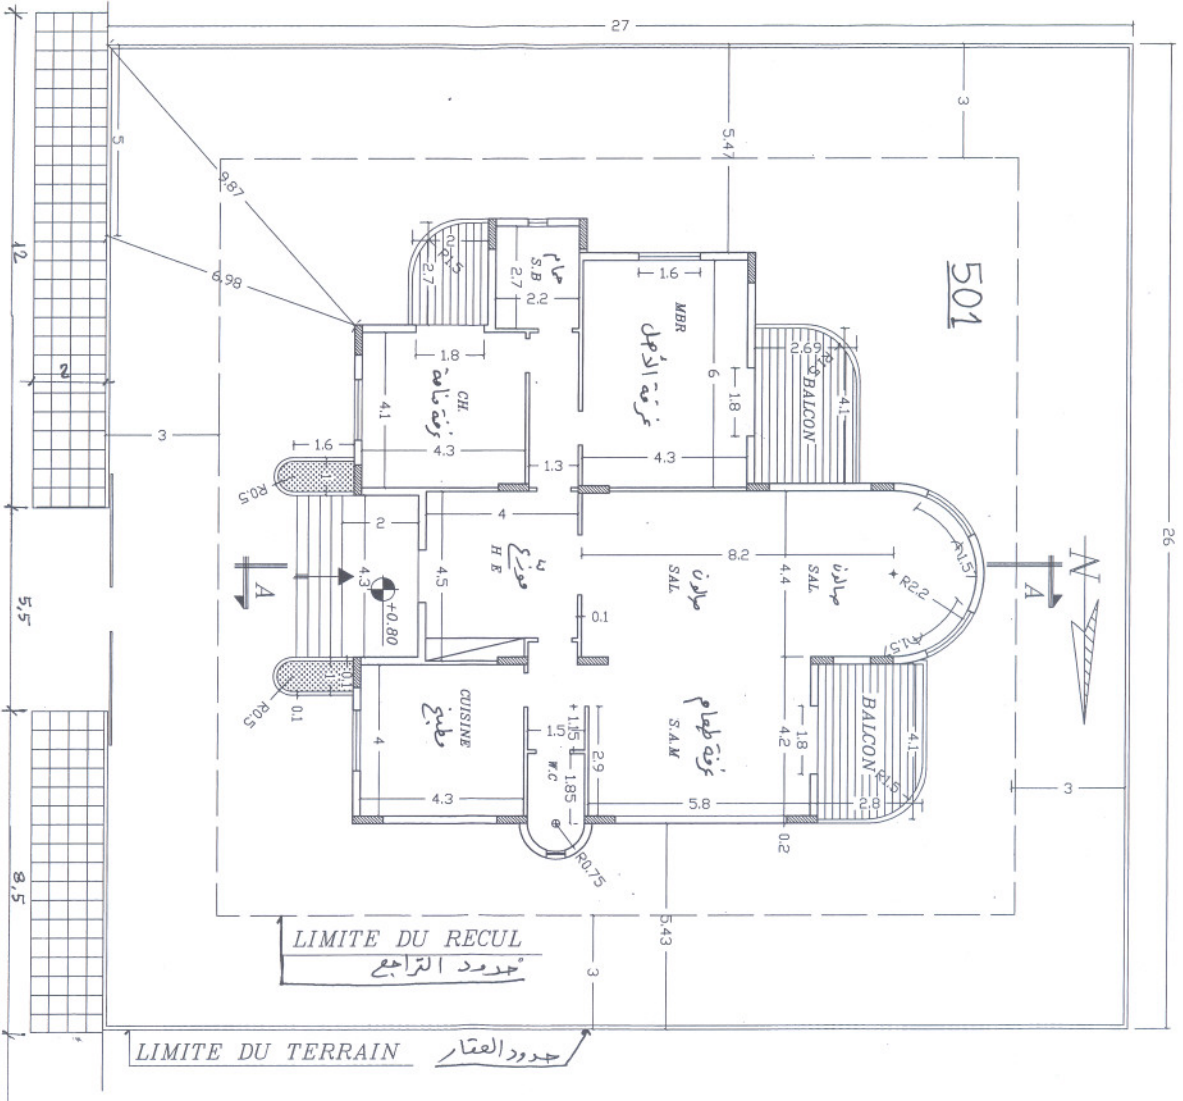

501

غرفة الأهل
MBR

غرفة طعام
S.A.M

كitchenة مطبخ
CUISINE

غرفة نائمة
CH

مطبخ
H.F

S.B
2.7

S.C
1.85

LIMITE DU REcul
حدود التراجع

LIMITE DU TERRAIN
حدود العقار



محور الطريق

AXE DE LA ROUTE

عنا رقم 0.1

PLAN ECHELLE: 1/100

مهندس: مكي

27

3

5.47

9.97

8.69

12

2

3

5.5

8.5

5.43

3

3

R0.5

R0.5

R0.75

R0.2

4.3

4.3

4.5

4.3

4

4.3

4

