

مجلس الخدمة المدنية

إدارة الموظفين

اللجنة الفاحصة

مباراة لبعض الوظائف الشاغرة

في ملاك بلدية طرابلس

لوظيفتي : رسّام / مدرّب

مسابقة عملية في الـ Autocad

المدة : ساعة ونصف

لديك مصور العقار رقم ٢٠١١ مع الإنشاءات القائمة عليه :

السؤال الأول : ارسم العقار مع الطرقات المحيطة به وفقاً للقياسات والإحداثيات المبينة على المصور المرفق ربطاً .

السؤال الثاني : ارسم البناء مع التقطيعات الداخلية وسماكة الجدران وفتحات الأبواب والشبابيك مع جميع الأعمدة قياس

70 cm × 20 cm . (ضرورة كتابة القياسات المبينة على المسطح المرفق) .

السؤال الثالث : أنزل مسطح البناء الذي تم رسمه في السؤال الثاني أعلاه ضمن العقار رقم ٢٠١١ الذي تم رسمه في السؤال

الأول أعلاه من خلال القياسات المأخوذة بواسطة المنشور المرئي (Equerre à prisme) والتراجعات المفروضة على العقار .


ملاحظة : أ - ضرورة العمل بطريقة الطبقات (Layers) .

ب - في حال وجود قياسات ناقصة في مسطح البناء على المرشح إفتراضها وفقاً لمعلوماته الخاصة .


ج - يسجل كل ما تم رسمه في الملف الإلكتروني دون كتابة أي شيء على الأوراق المسلمة إليك مع ضرورة إعادة هذه الأوراق عند انتهاء المسابقة .

بيروت ، في ١٦/٦/٢٠١١

اللجنة الفاحصة

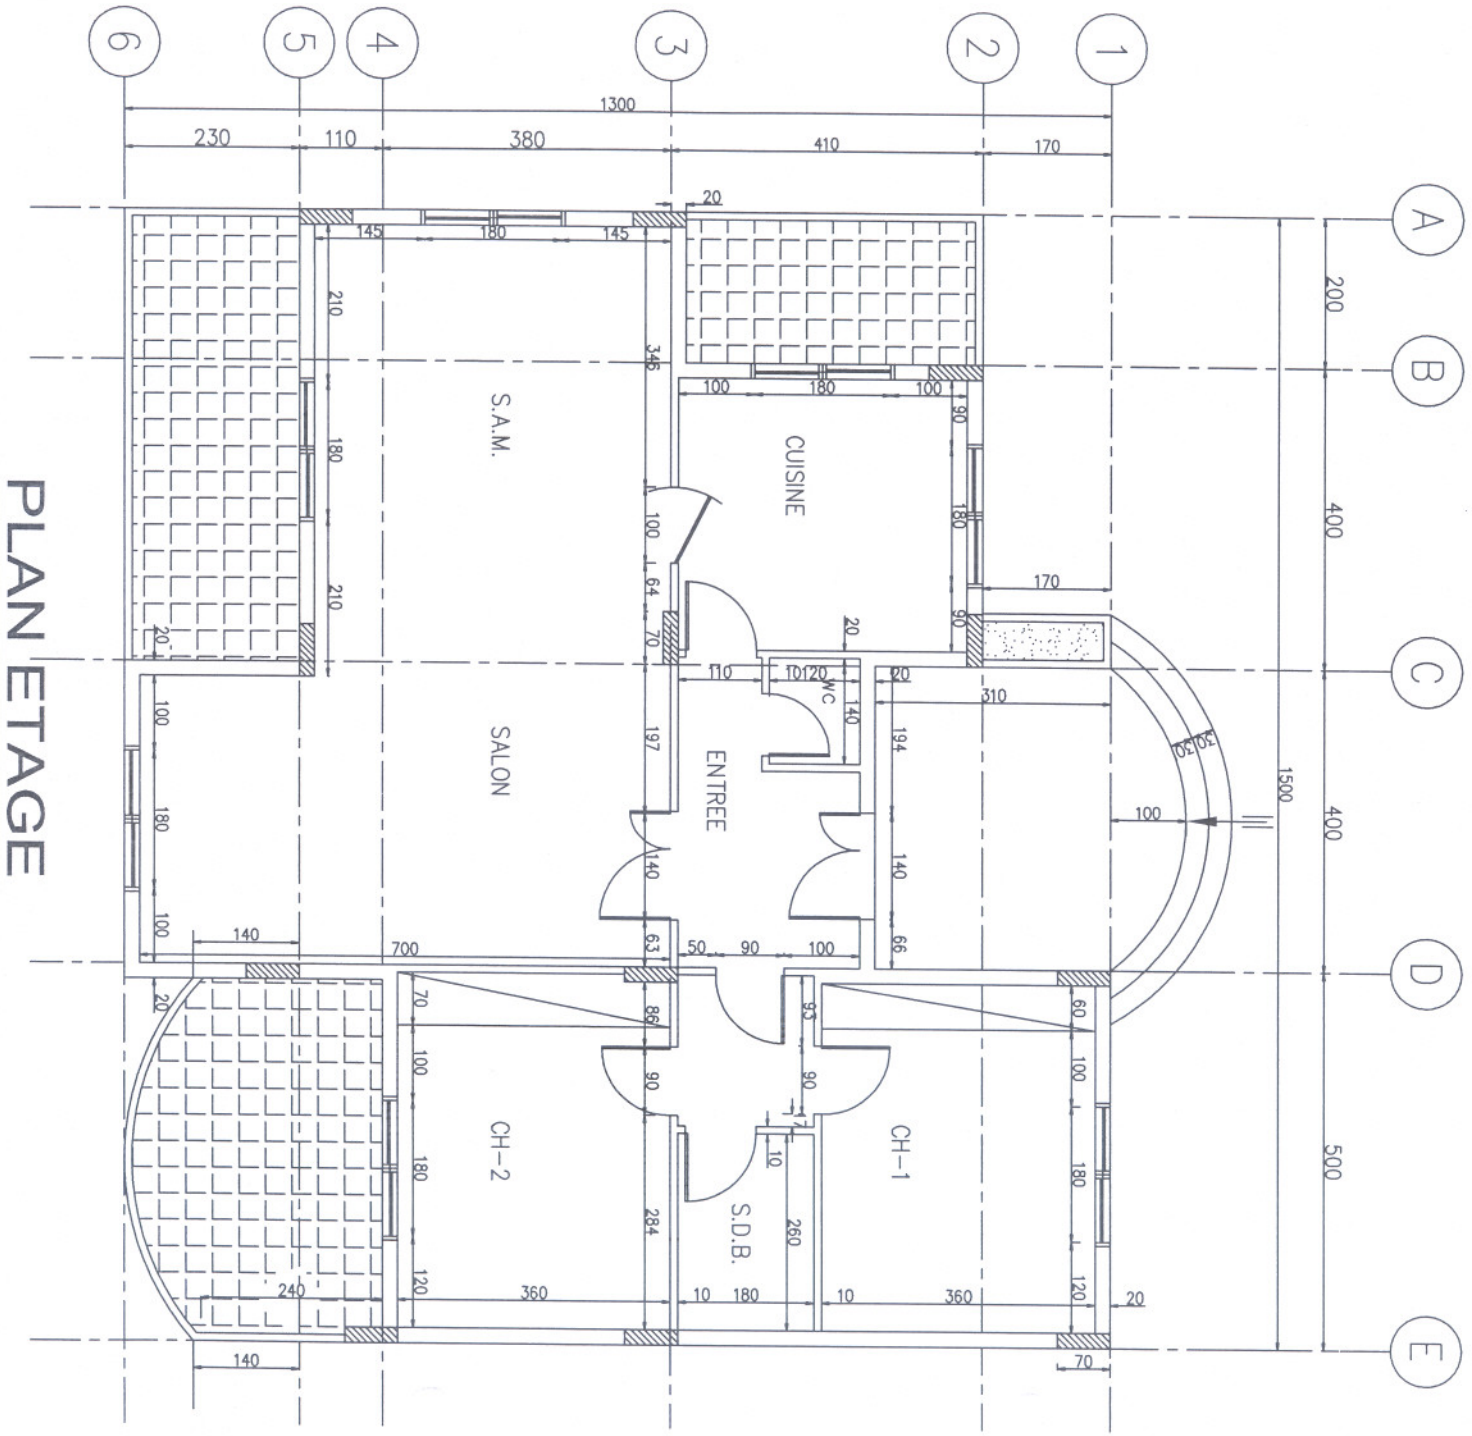

PLAN ETAGE

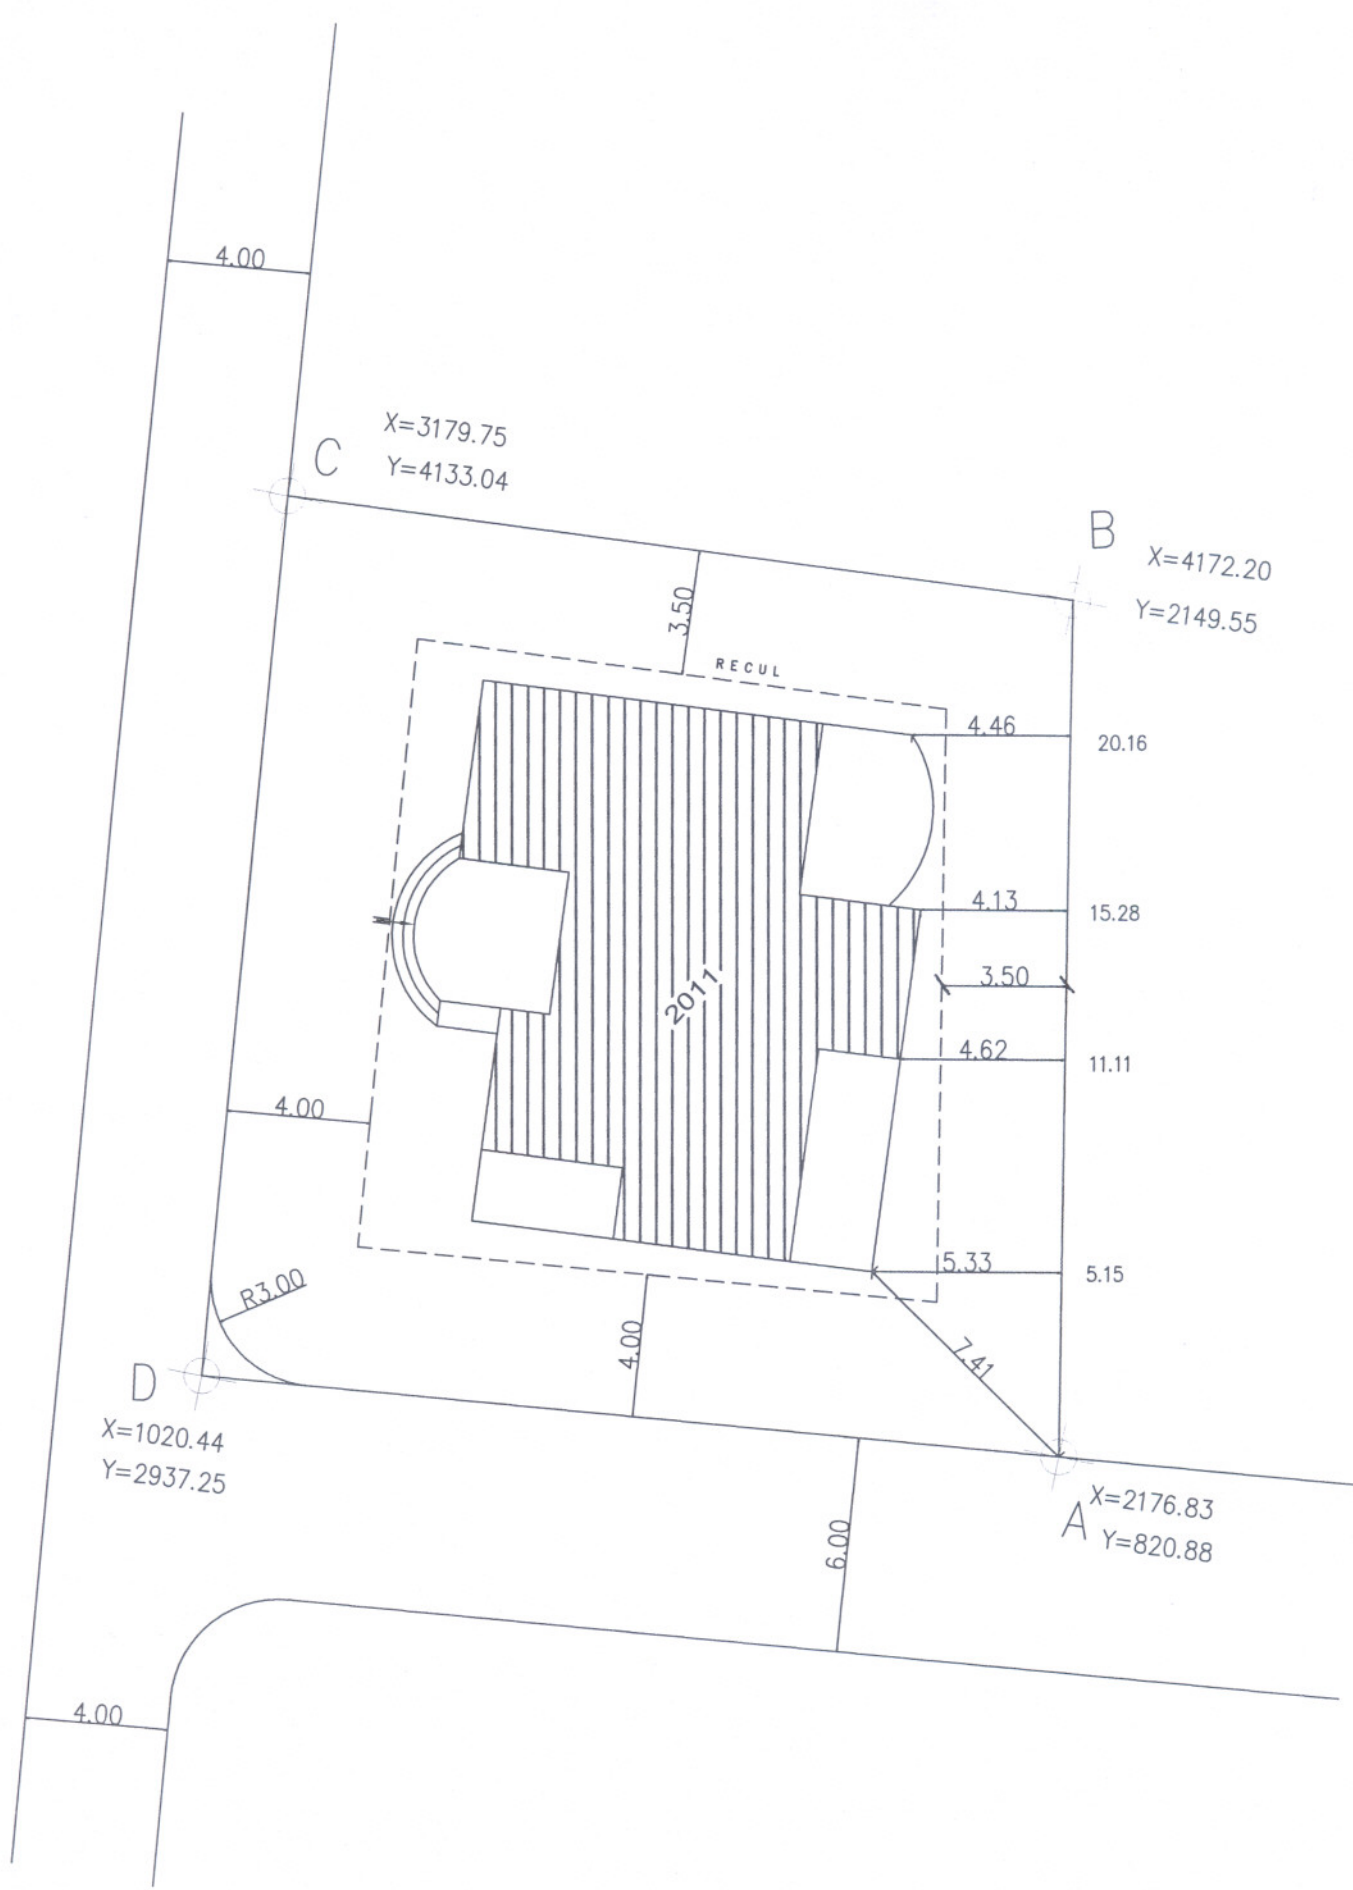

X=3179.75
Y=4133.04

C

X=4172.20
Y=2149.55

B

X=1020.44
Y=2937.25

D

X=2176.83
Y=820.88

A

RECU

2017

4.00

3.50

20.16

4.46

15.28

4.13

3.50

11.11

4.62

5.15

5.33

4.00

4.00

7.41

R3.00

6.00

4.00